


ETAPA I.



ETAPA I.-III. - objízdná trasa CENTRUM

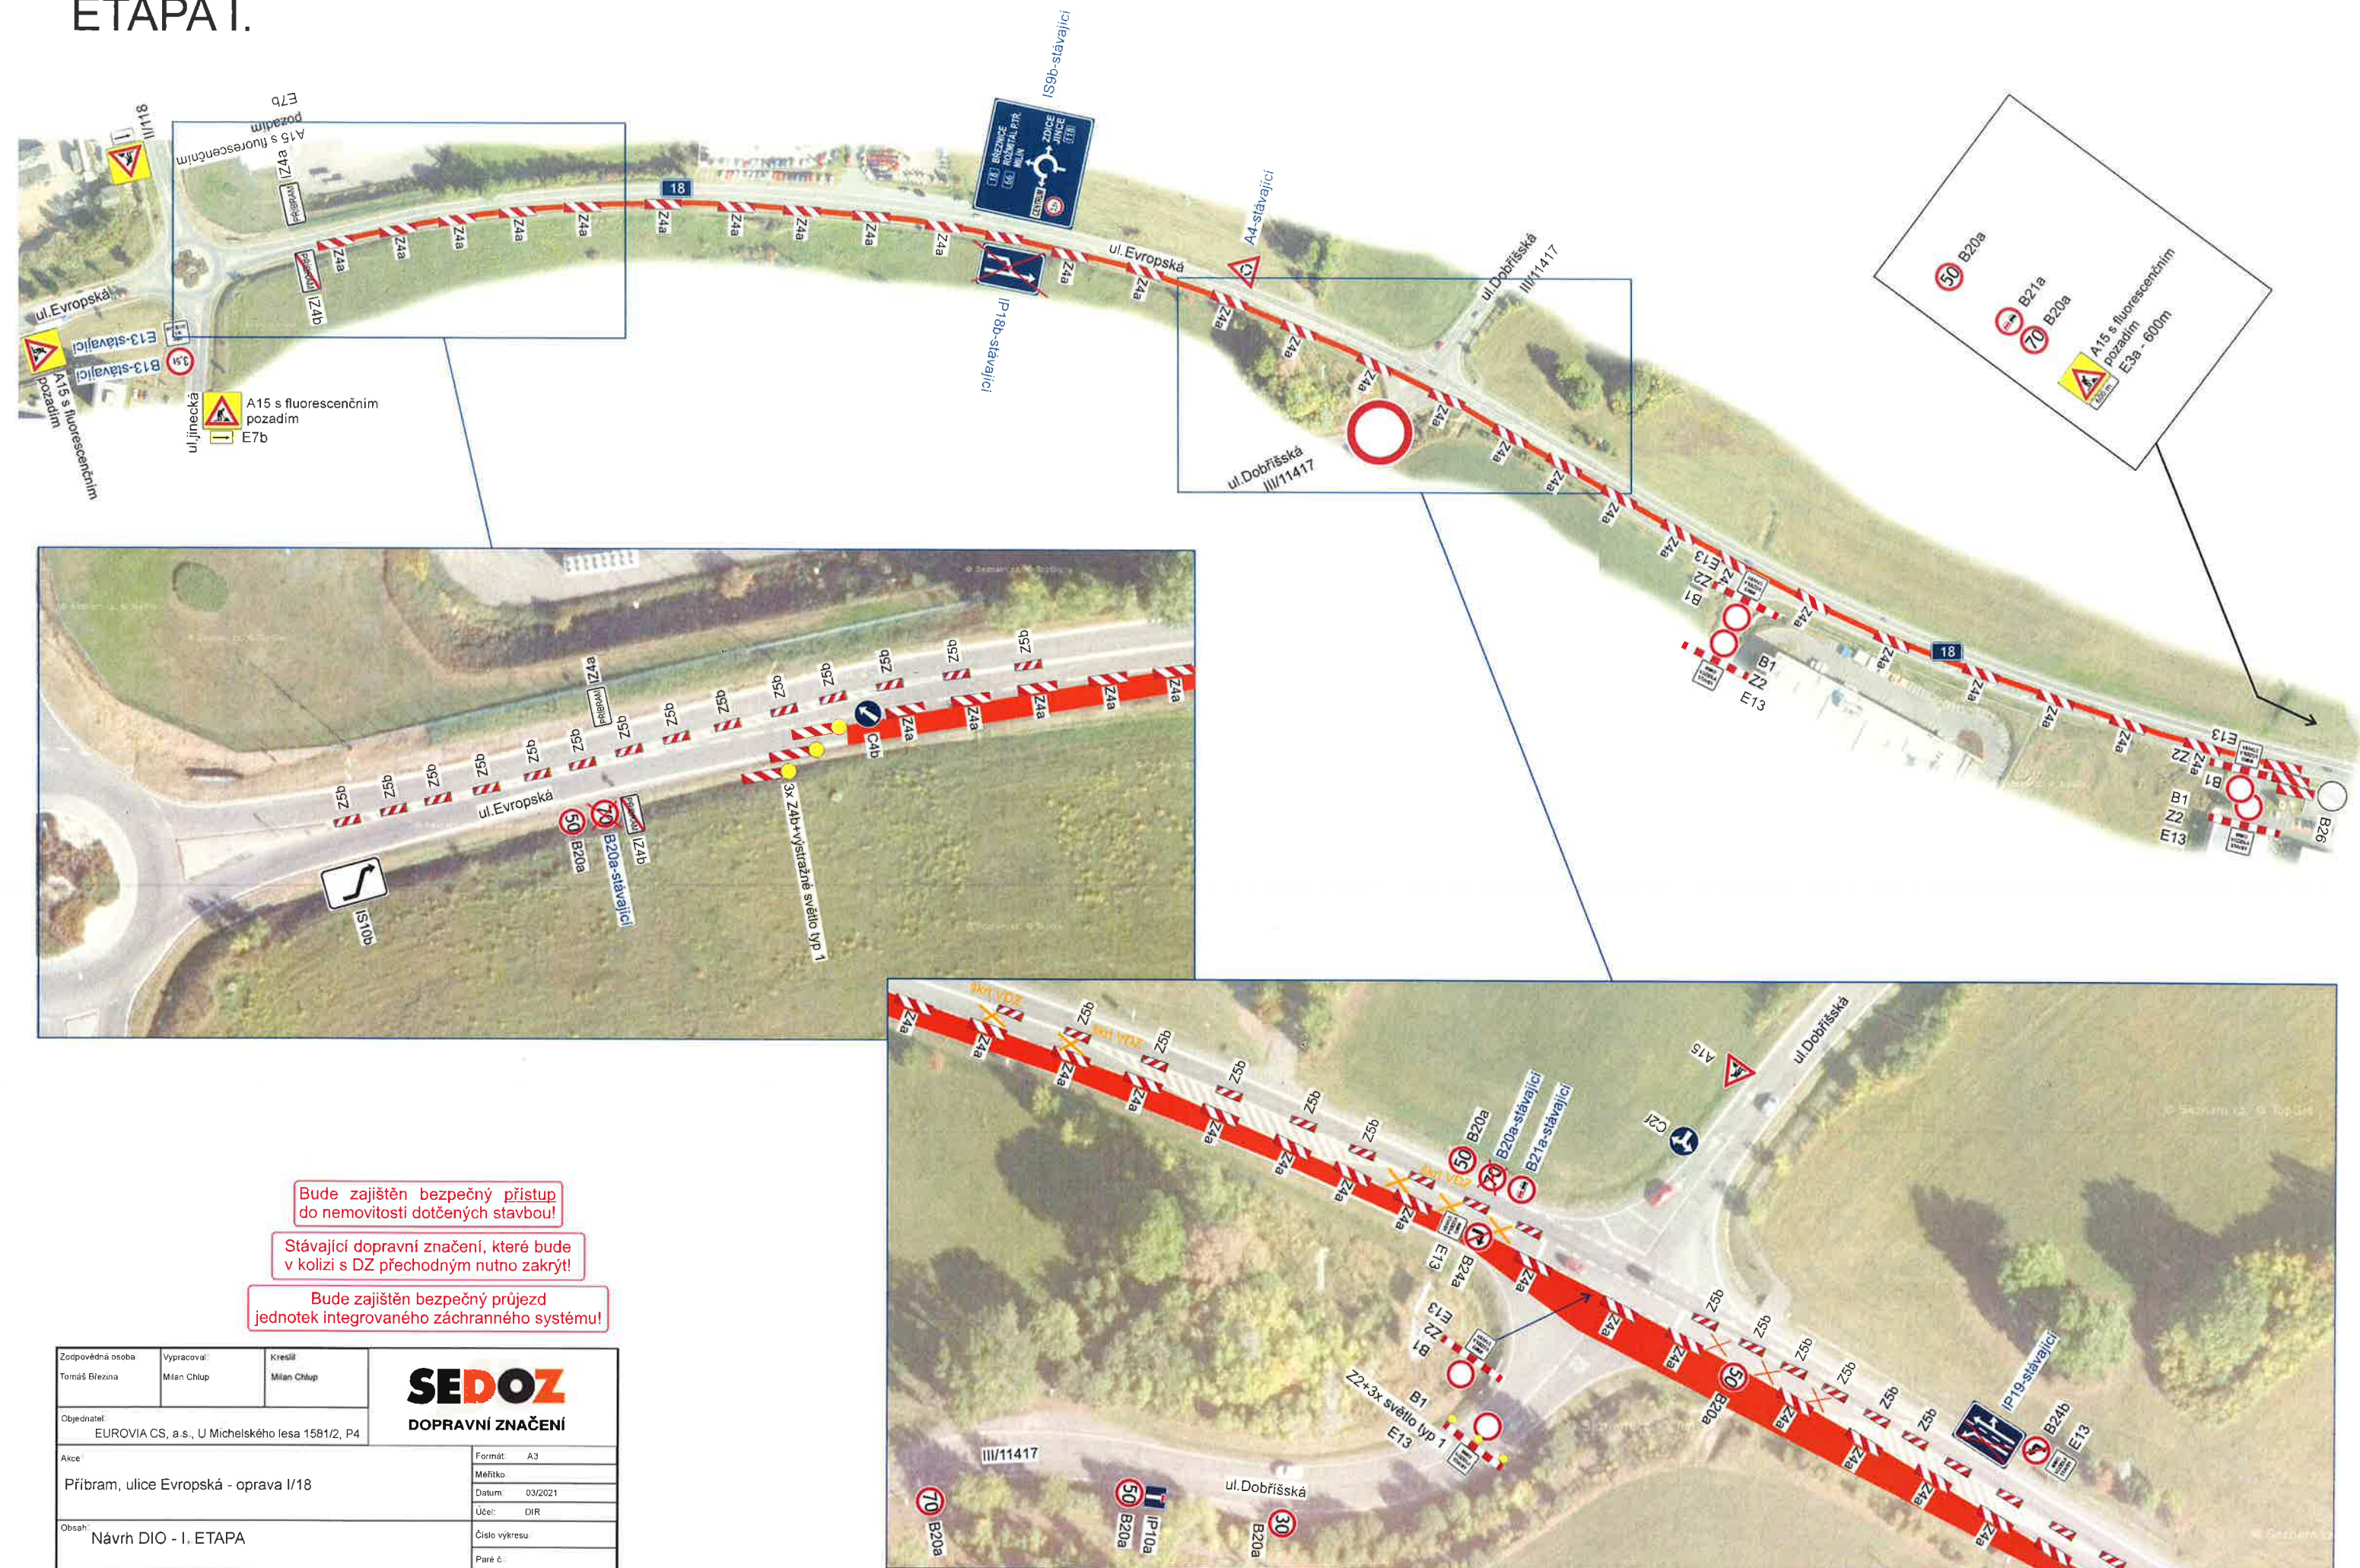


Bude zajištěn bezpečný přístup do nemovitostí dotčených stavbou!

Stávající dopravní značení, které bude v kolizi s DZ přechodným nutno zakrýt!


Bude zajištěn bezpečný průjezd jednotek integrovaného záchranného systému!

Zodpovědná osoba: Tomáš Březina		Vypracoval: Milan Chlup	Kreslil: Milan Chlup	 DOPRAVNÍ ZNAČENÍ
Objednatel: EUROVIA CS, a s., U Michelského lesa 1581/2, P4				
Akce: Příbram, ulice Evropská - oprava I/18				Formát: A3
Obsah: Návrh DIO - objízdná trasa centrum				Měřítko:
				Datum: 03/2021
				Účel: DIR
				Číslo výkresu:
				Paré č.:

ETAPA II.

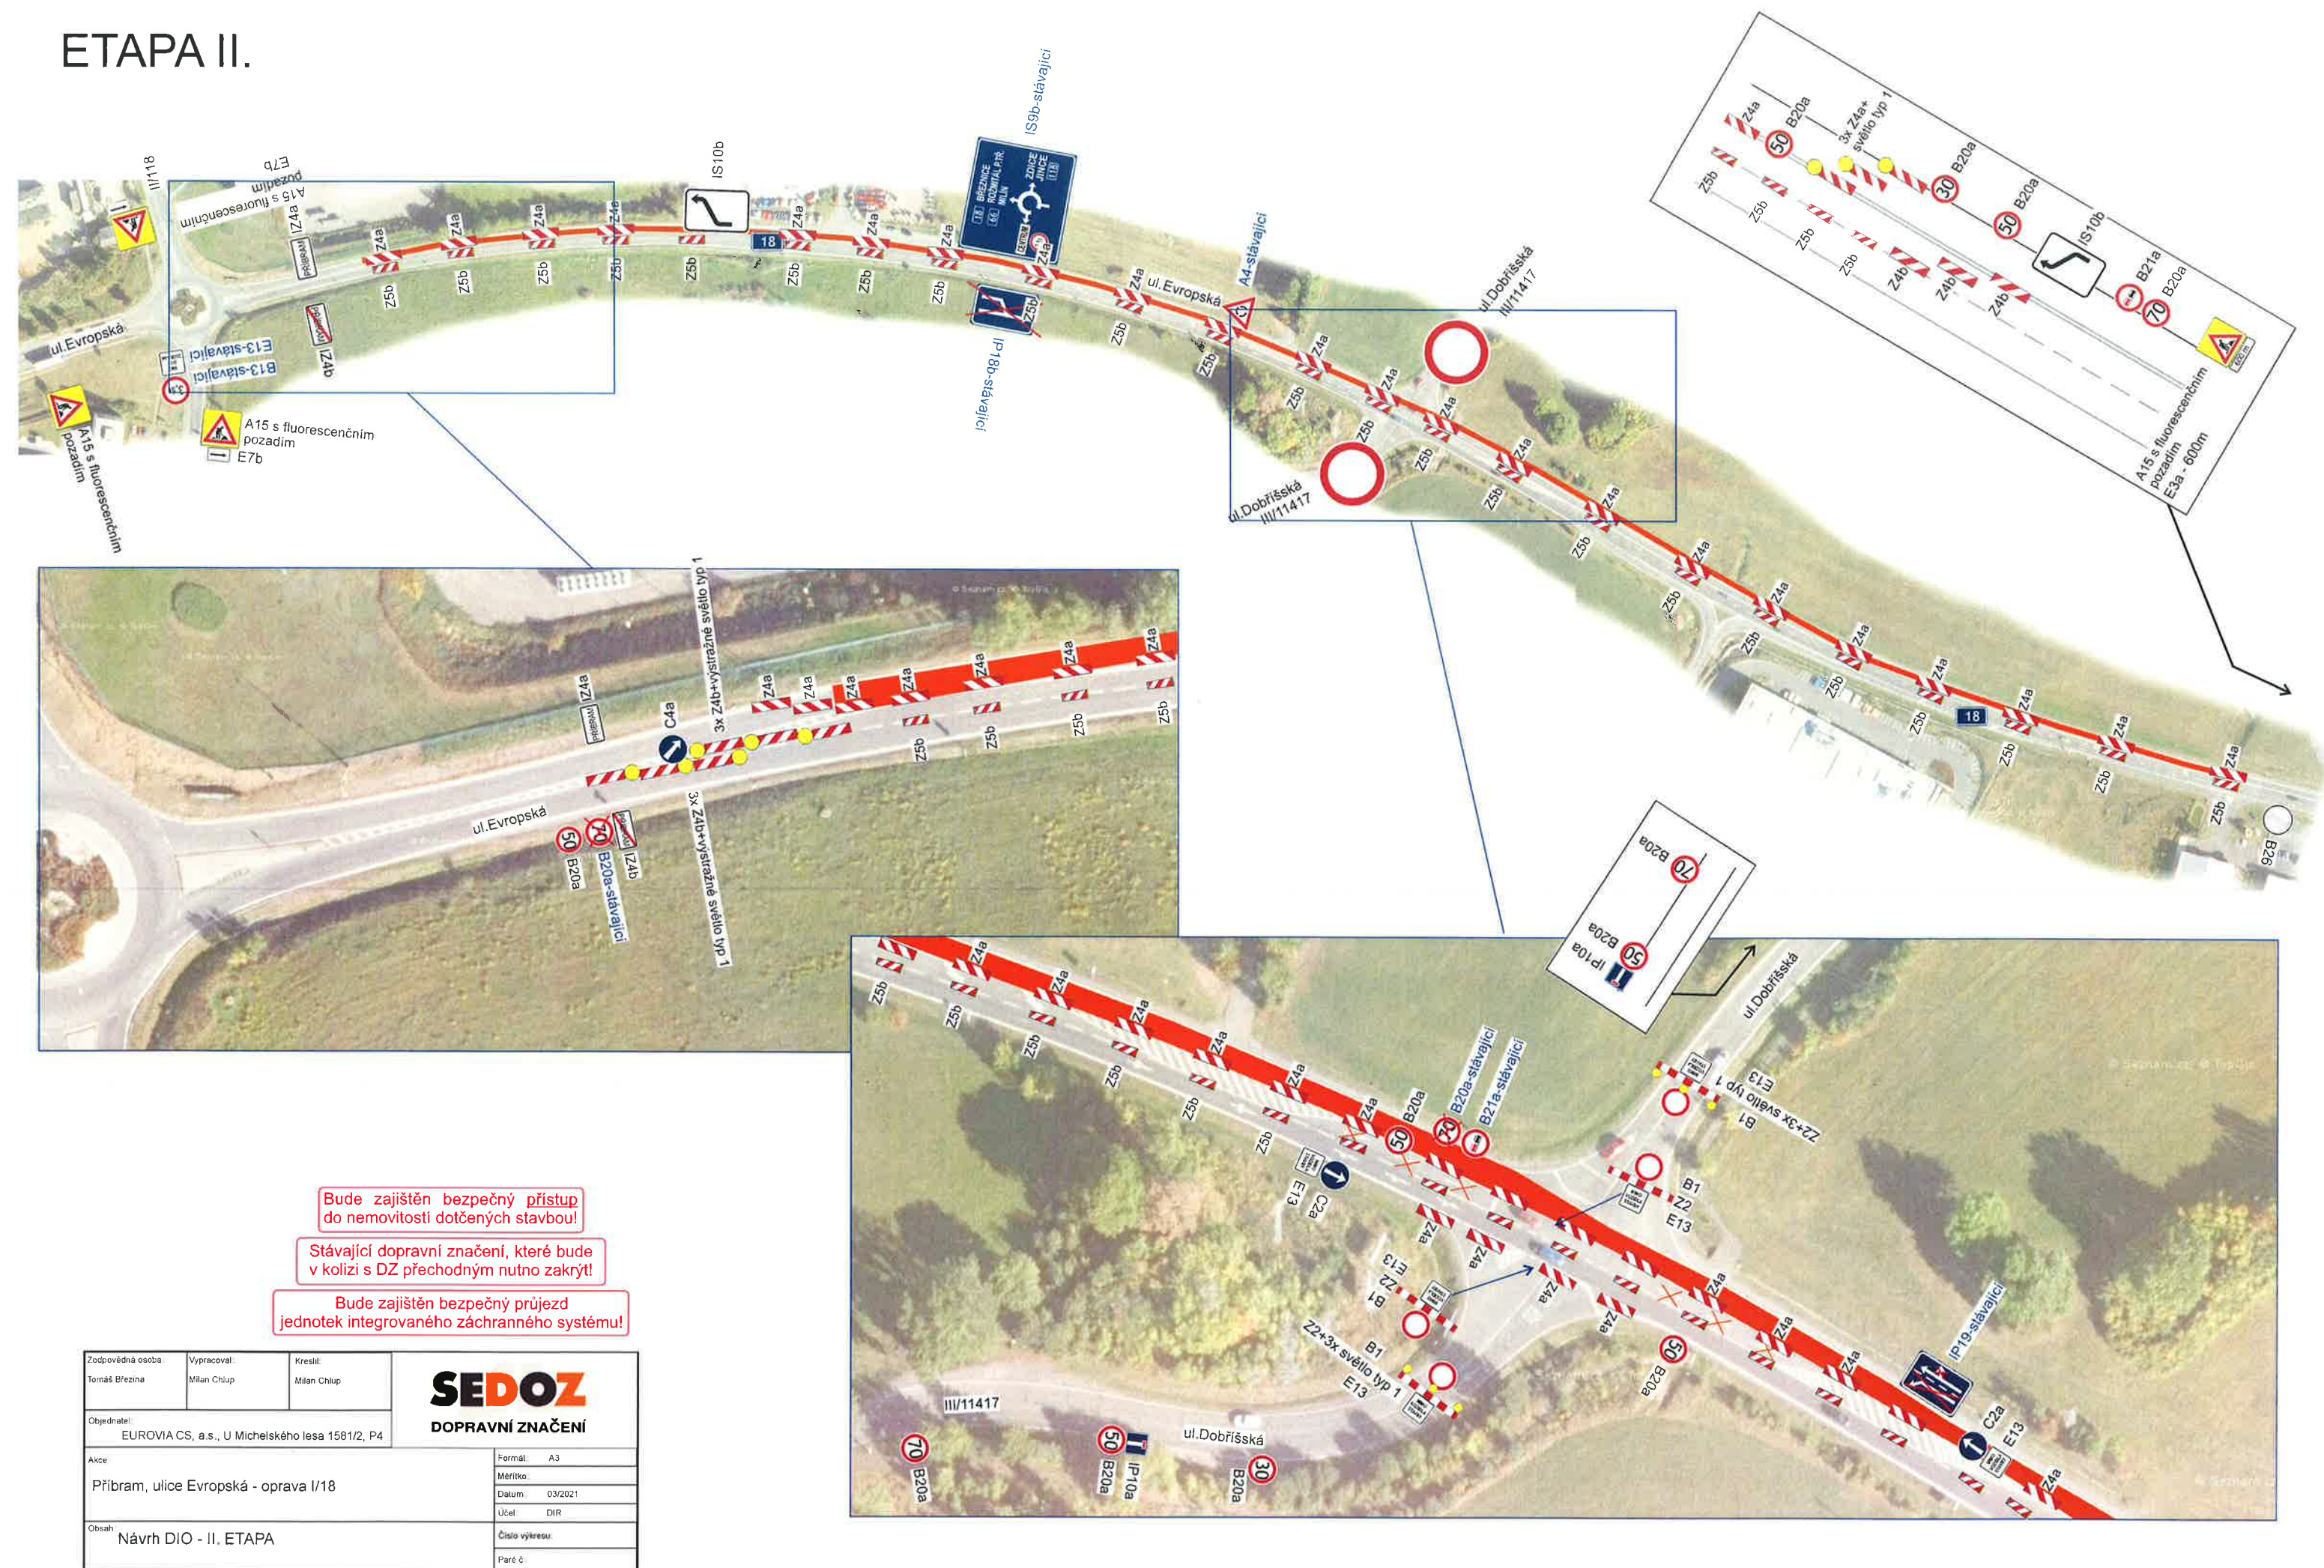

ETAPA II. - objízdná trasa SUCHDOL

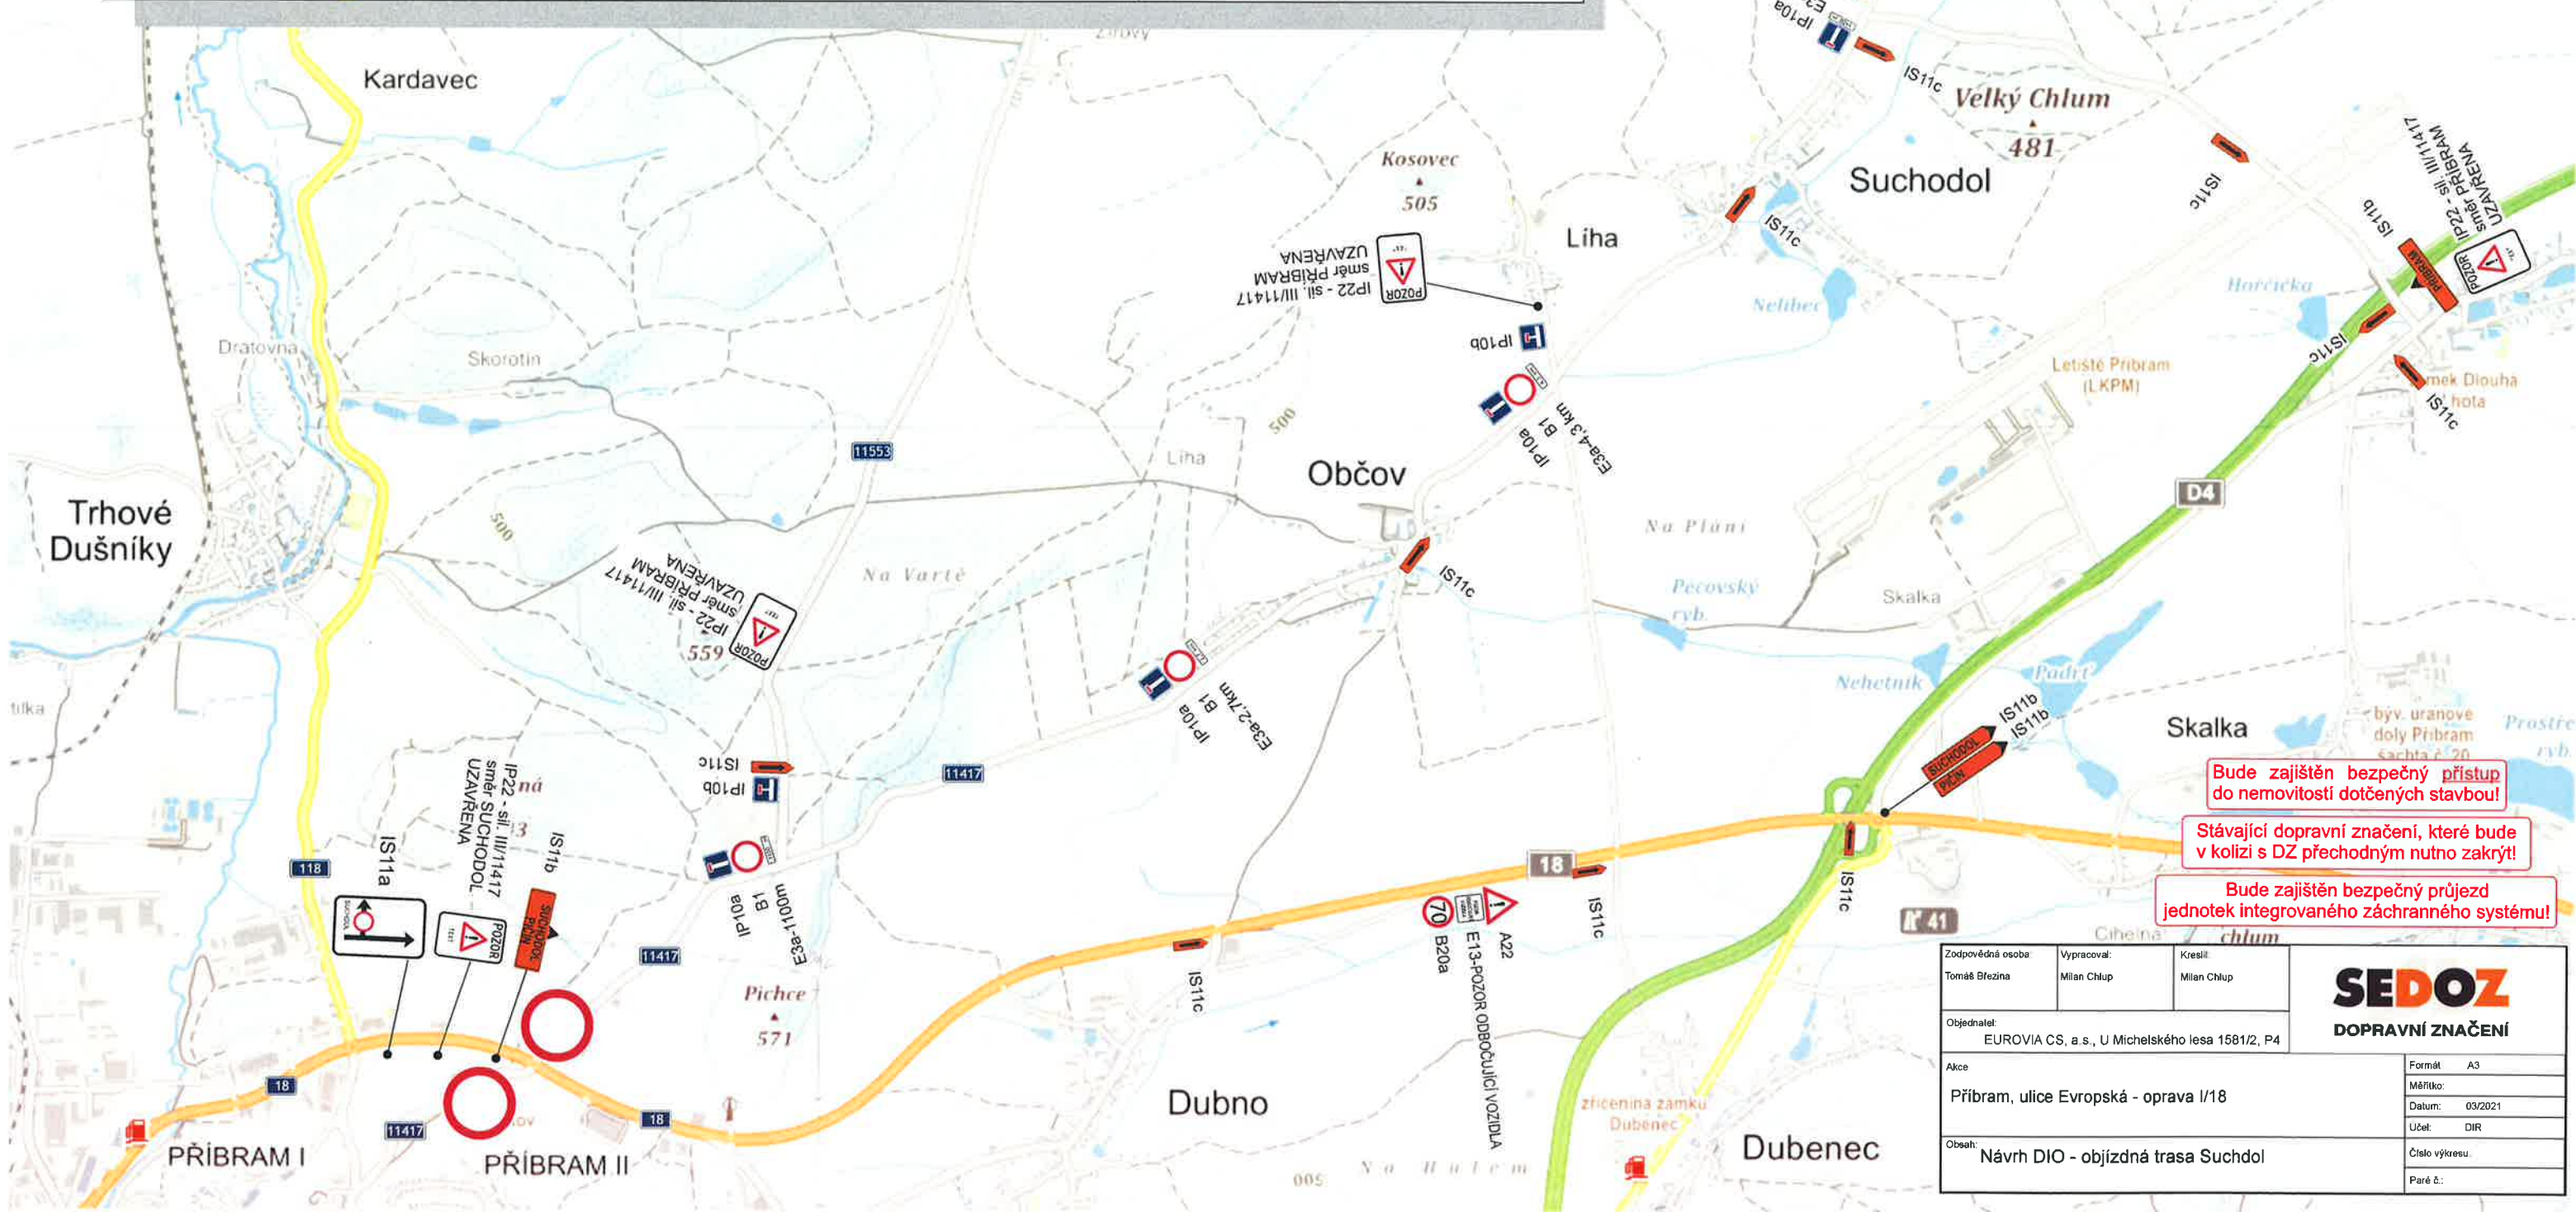

Bude zajištěn bezpečný přístup do nemovitostí dotčených stavbou!
Stávající dopravní značení, které bude v kolizi s DZ přechodným nutno zakrýt!
Bude zajištěn bezpečný průjezd jednotek integrovaného záchranného systému!


Zodpovědná osoba Tomáš Březina		Vyraboval: Milan Chlup		Kreslil: Milan Chlup		SEDOZ DOPRAVNÍ ZNAČENÍ	
Objednatel: EUROVIA CS, a.s., U Michelského lesa 1581/2, P4							
Akce						Formát A3	
Příbram, ulice Evropská - oprava I/18						Měřítko:	
						Datum: 03/2021	
						Účel: DIR	
Obsah: Návrh DIO - objízdná trasa Suchdol						Číslo výkresu:	
						Paré č.:	



[illegible]

**Bude zajištěn bezpečný průjezd
jednotek integrovaného záchranného systému!**

Zodpovědná osoba: Tomáš Březina	Vypracoval: Milan Chlup	Kreslil: Milan Chlup	 DOPRAVNÍ ZNAČENÍ
Objednatel: EUROVIA CS, a.s., U Michelského lesa 1581/2, P4			
Akce: Příbram, ulice Evropská - oprava I/18			Formát: A3 Měřítko: Datum: 03/2021 Účel: DIR
Obsah: Návrh DIO - III. ETAPA			Číslo výkresu: Paré č.:

ETAPA III. - objízdná trasa SUCHODOL

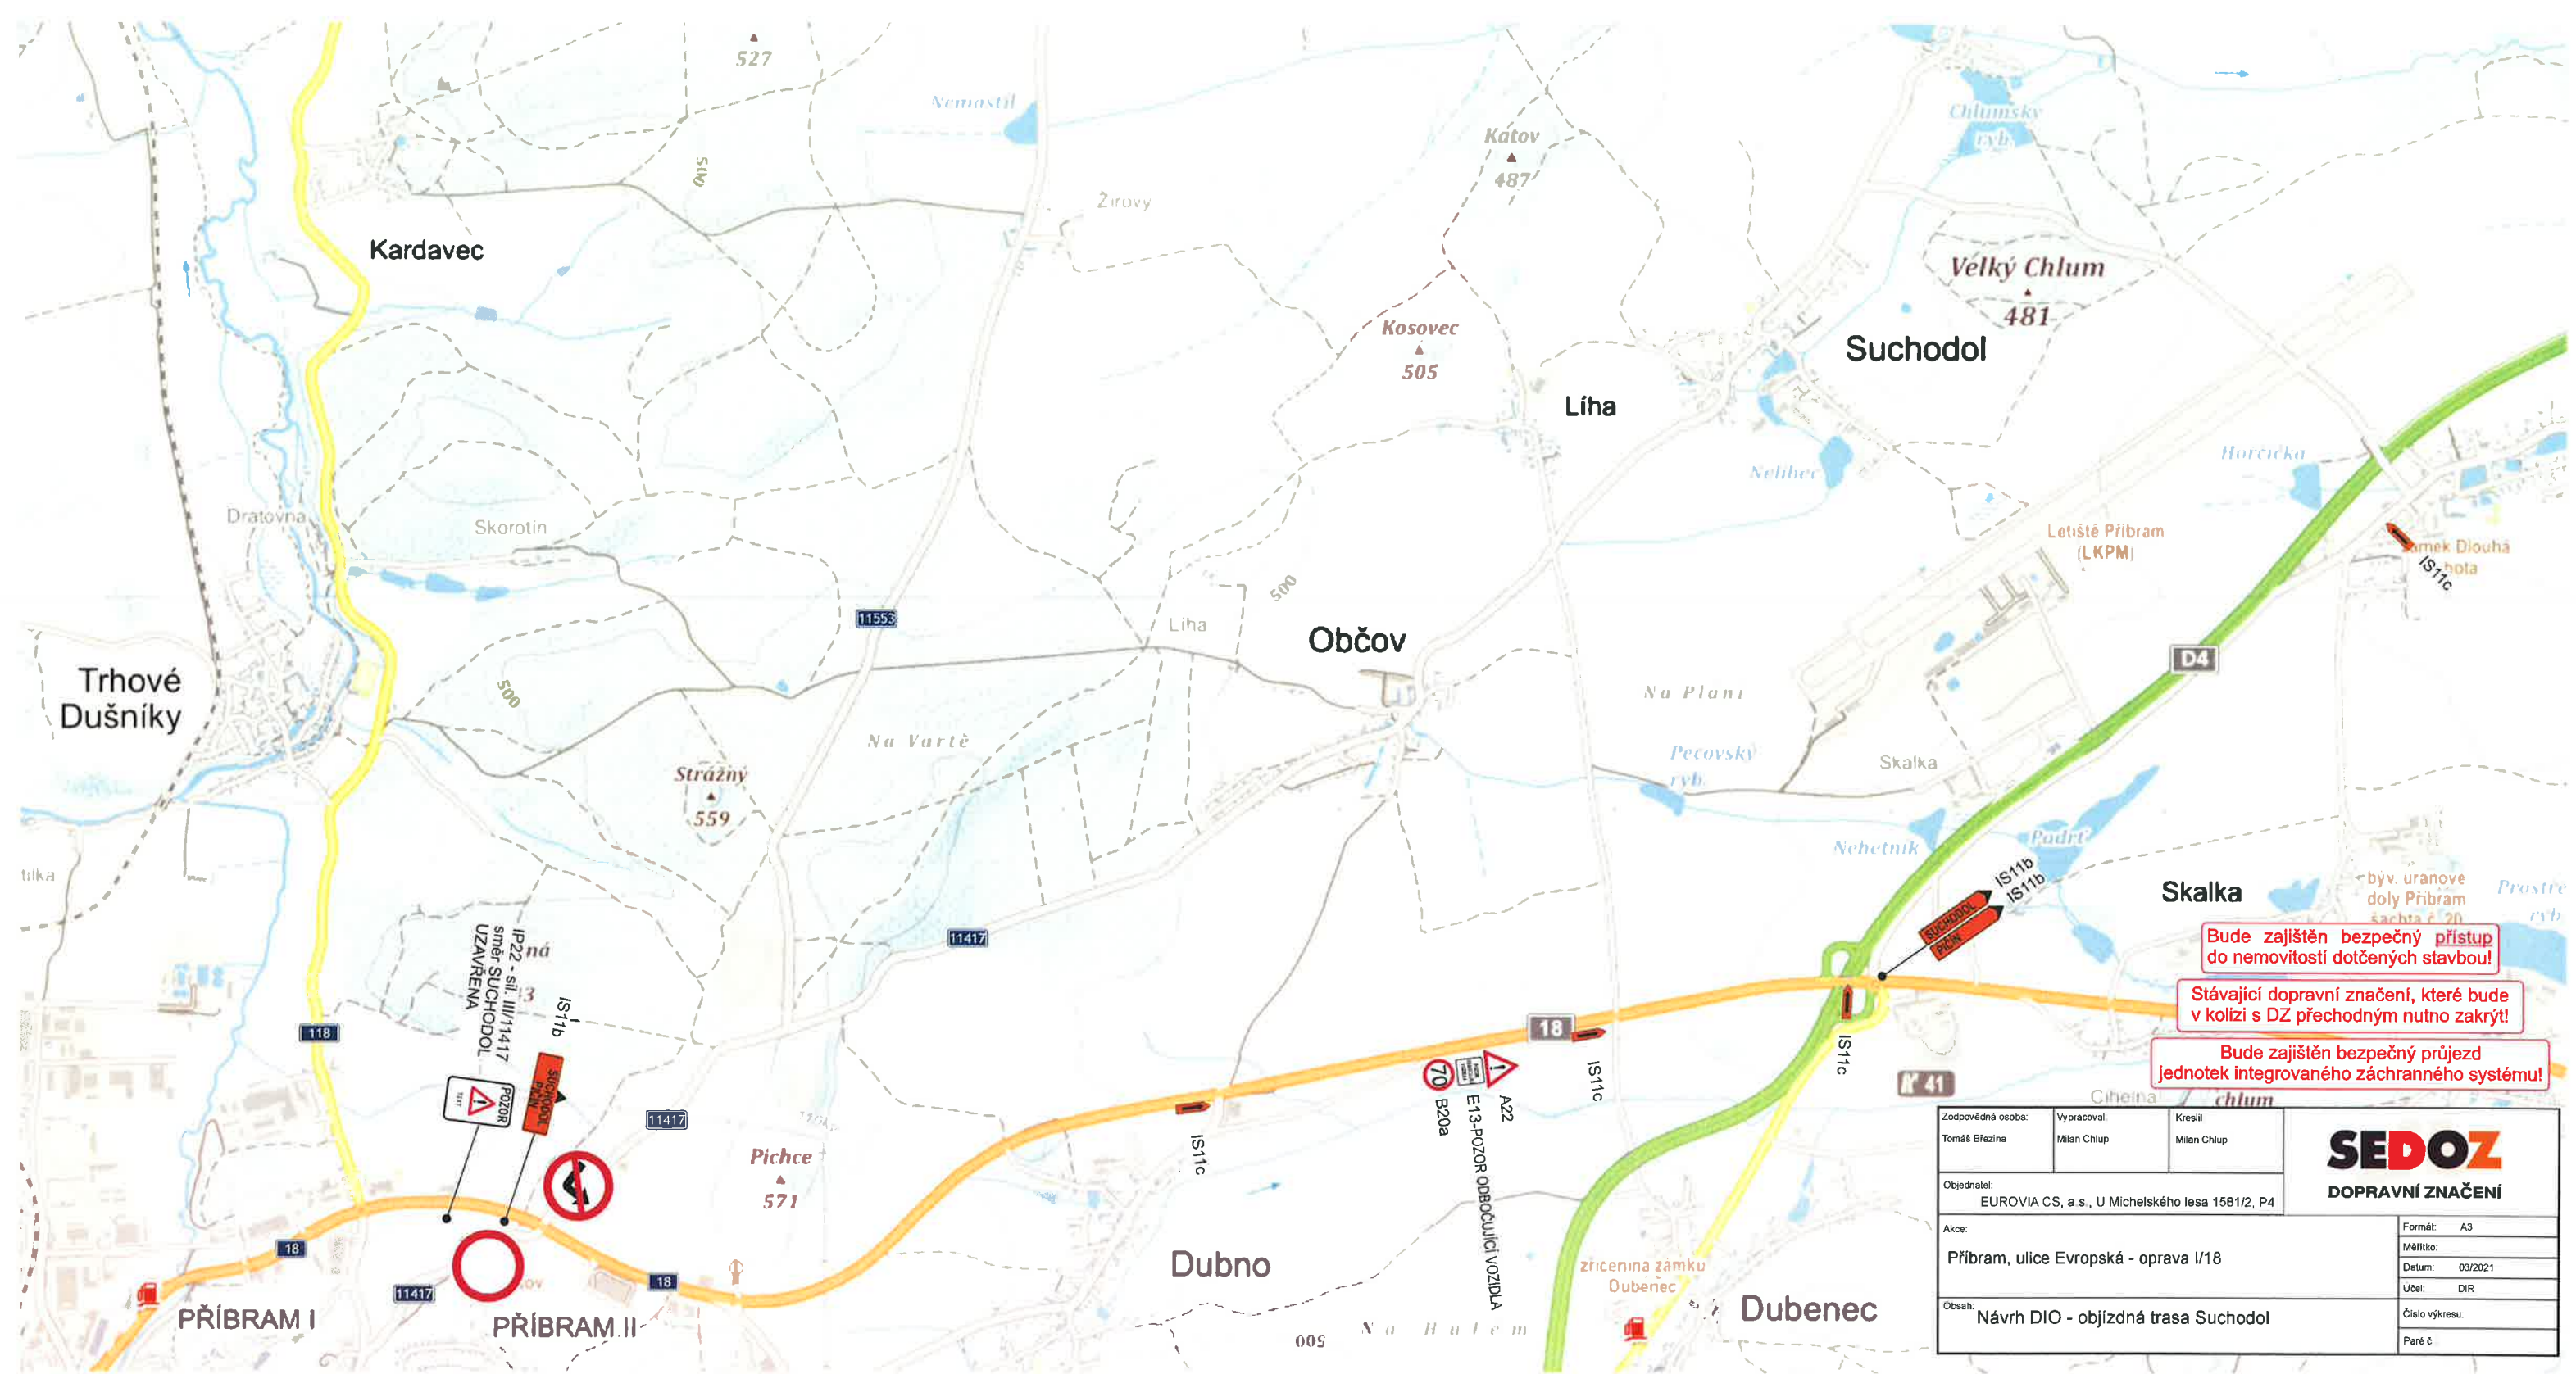


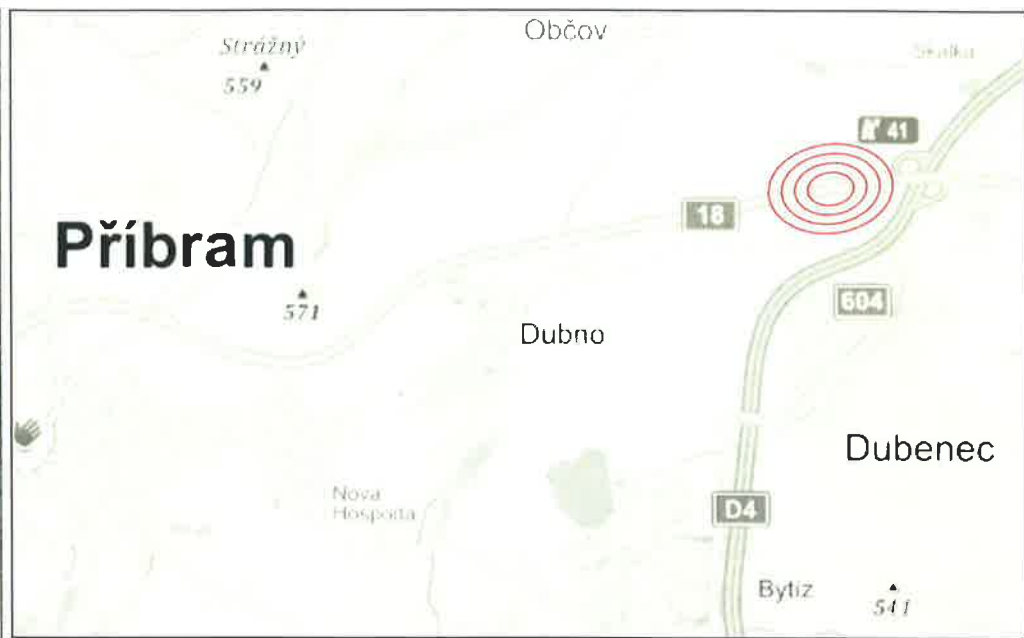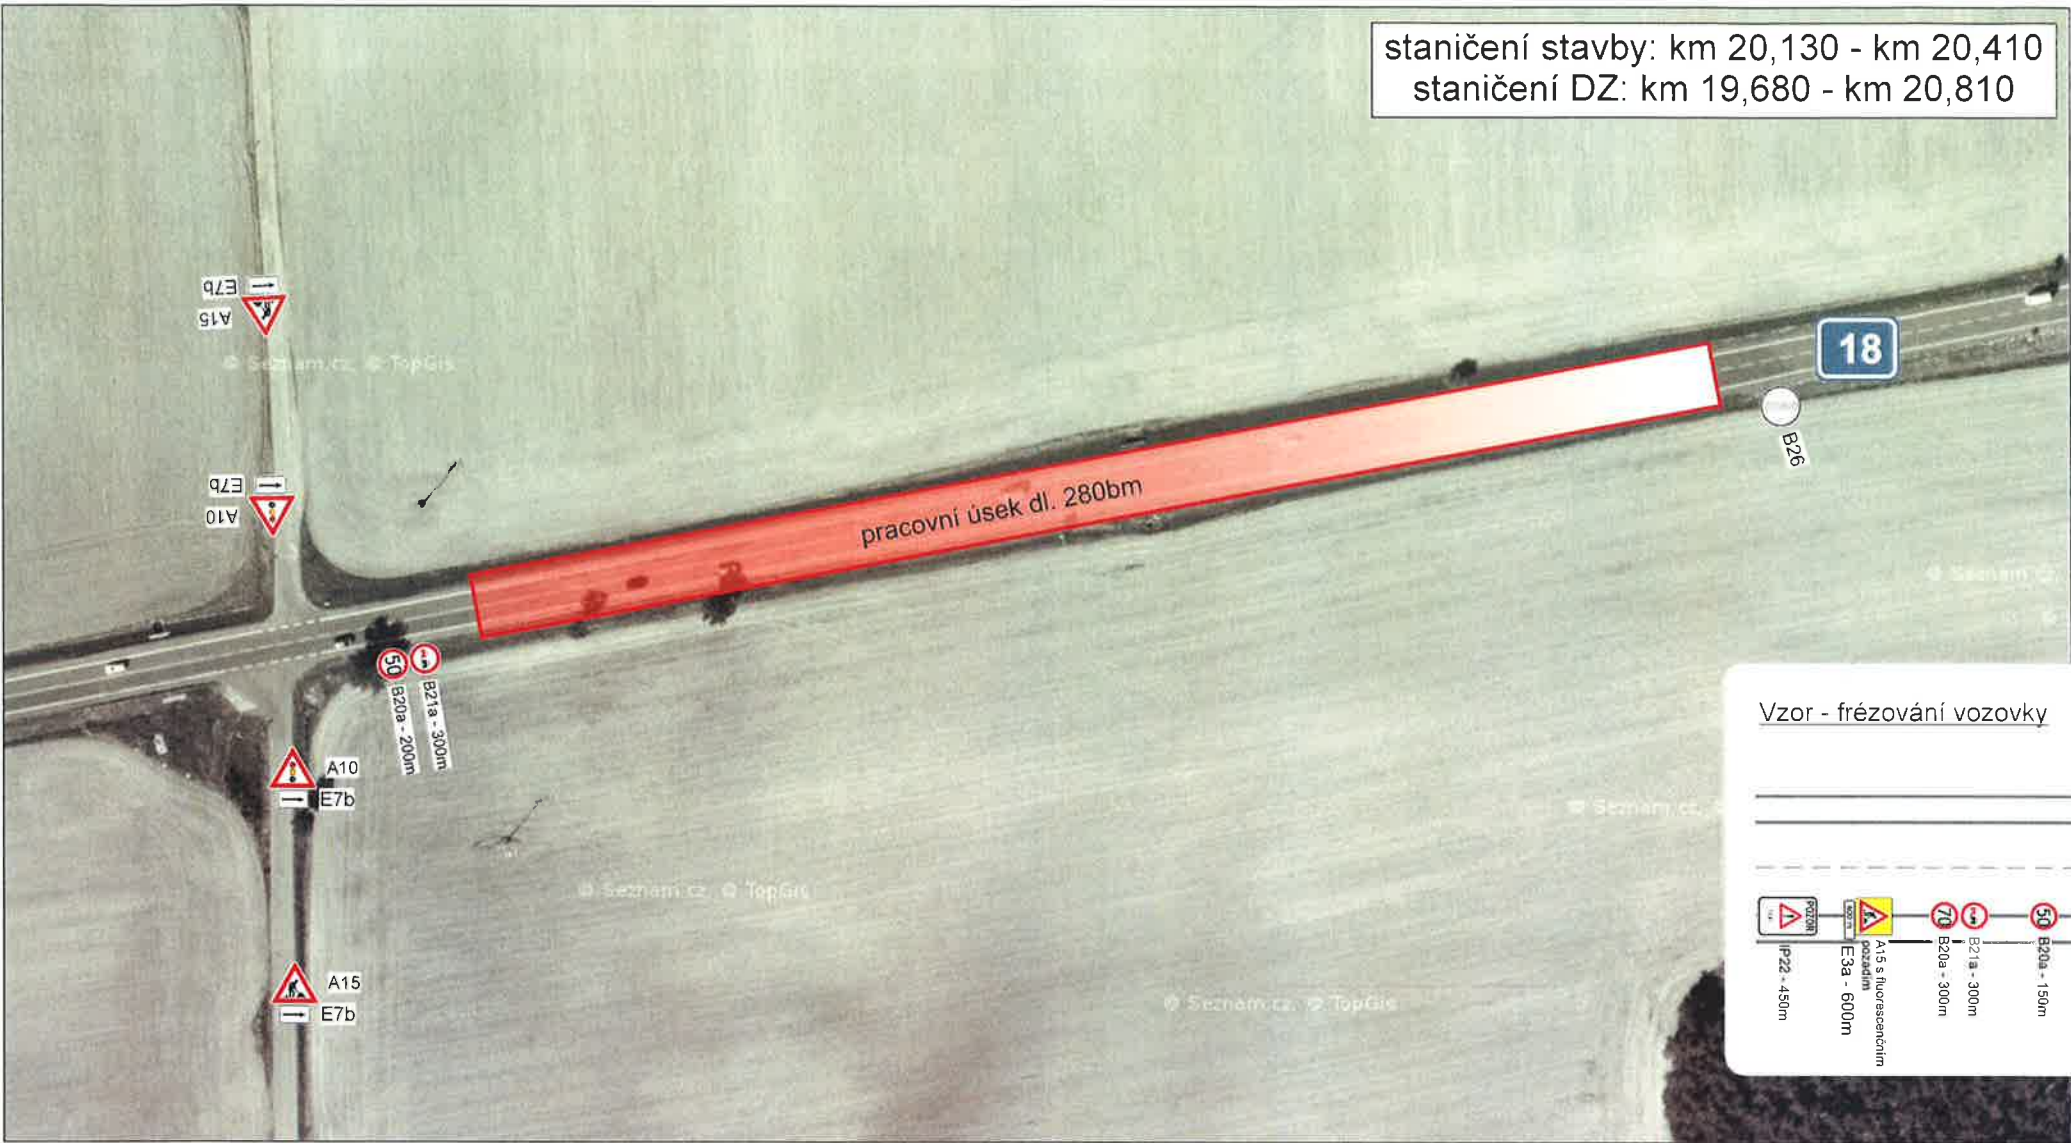

Vzor - frézování vozovky



Vzor - řízení provozu SSZ po 1/2 šířky komunikace

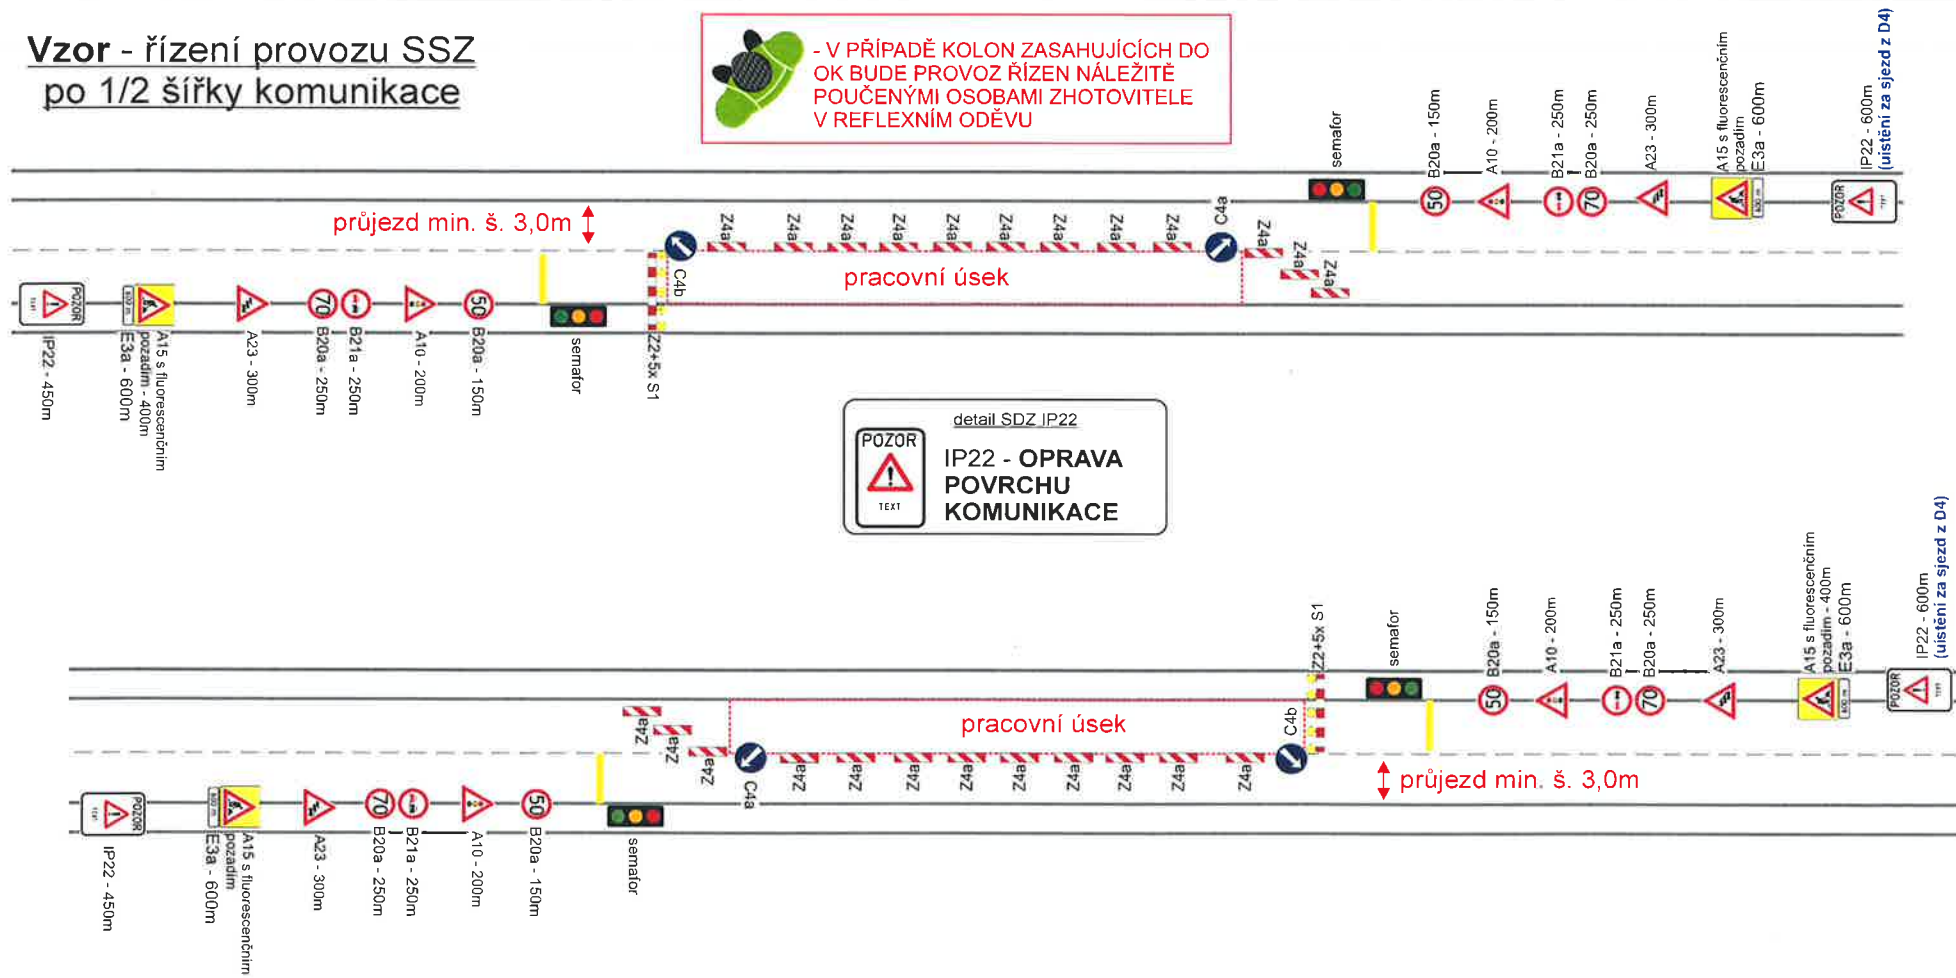

Při umístění dopravního značení musí být dodrženy podmínky dané v TP66 - OZNAČENÍ PRACOVNÍCH MÍST NA POZEMNÍCH KOMUNIKACÍCH III.VYDÁNÍ, zák.č.361/2000 Sb. v platném znění a zák.č. 13/1997 Sb. v platném znění.



Zodpovědná osoba Tomáš Březina	Vypracoval Milan Chlup	Kreslil Milan Chlup	SEDOZ DOPRAVNÍ ZNAČENÍ
Objednatel EUROVIA CS, a.s., U Michelského lesa 1581/2, P4			
Akce Příbram, ulice Evropská - oprava I/18			
Obsah Návrh DIO - III. ETAPA			
			Formát A3
			Měřítko
			Datum 03/2021
			Účel DIR
			Číslo výkresu
			Paré č.