


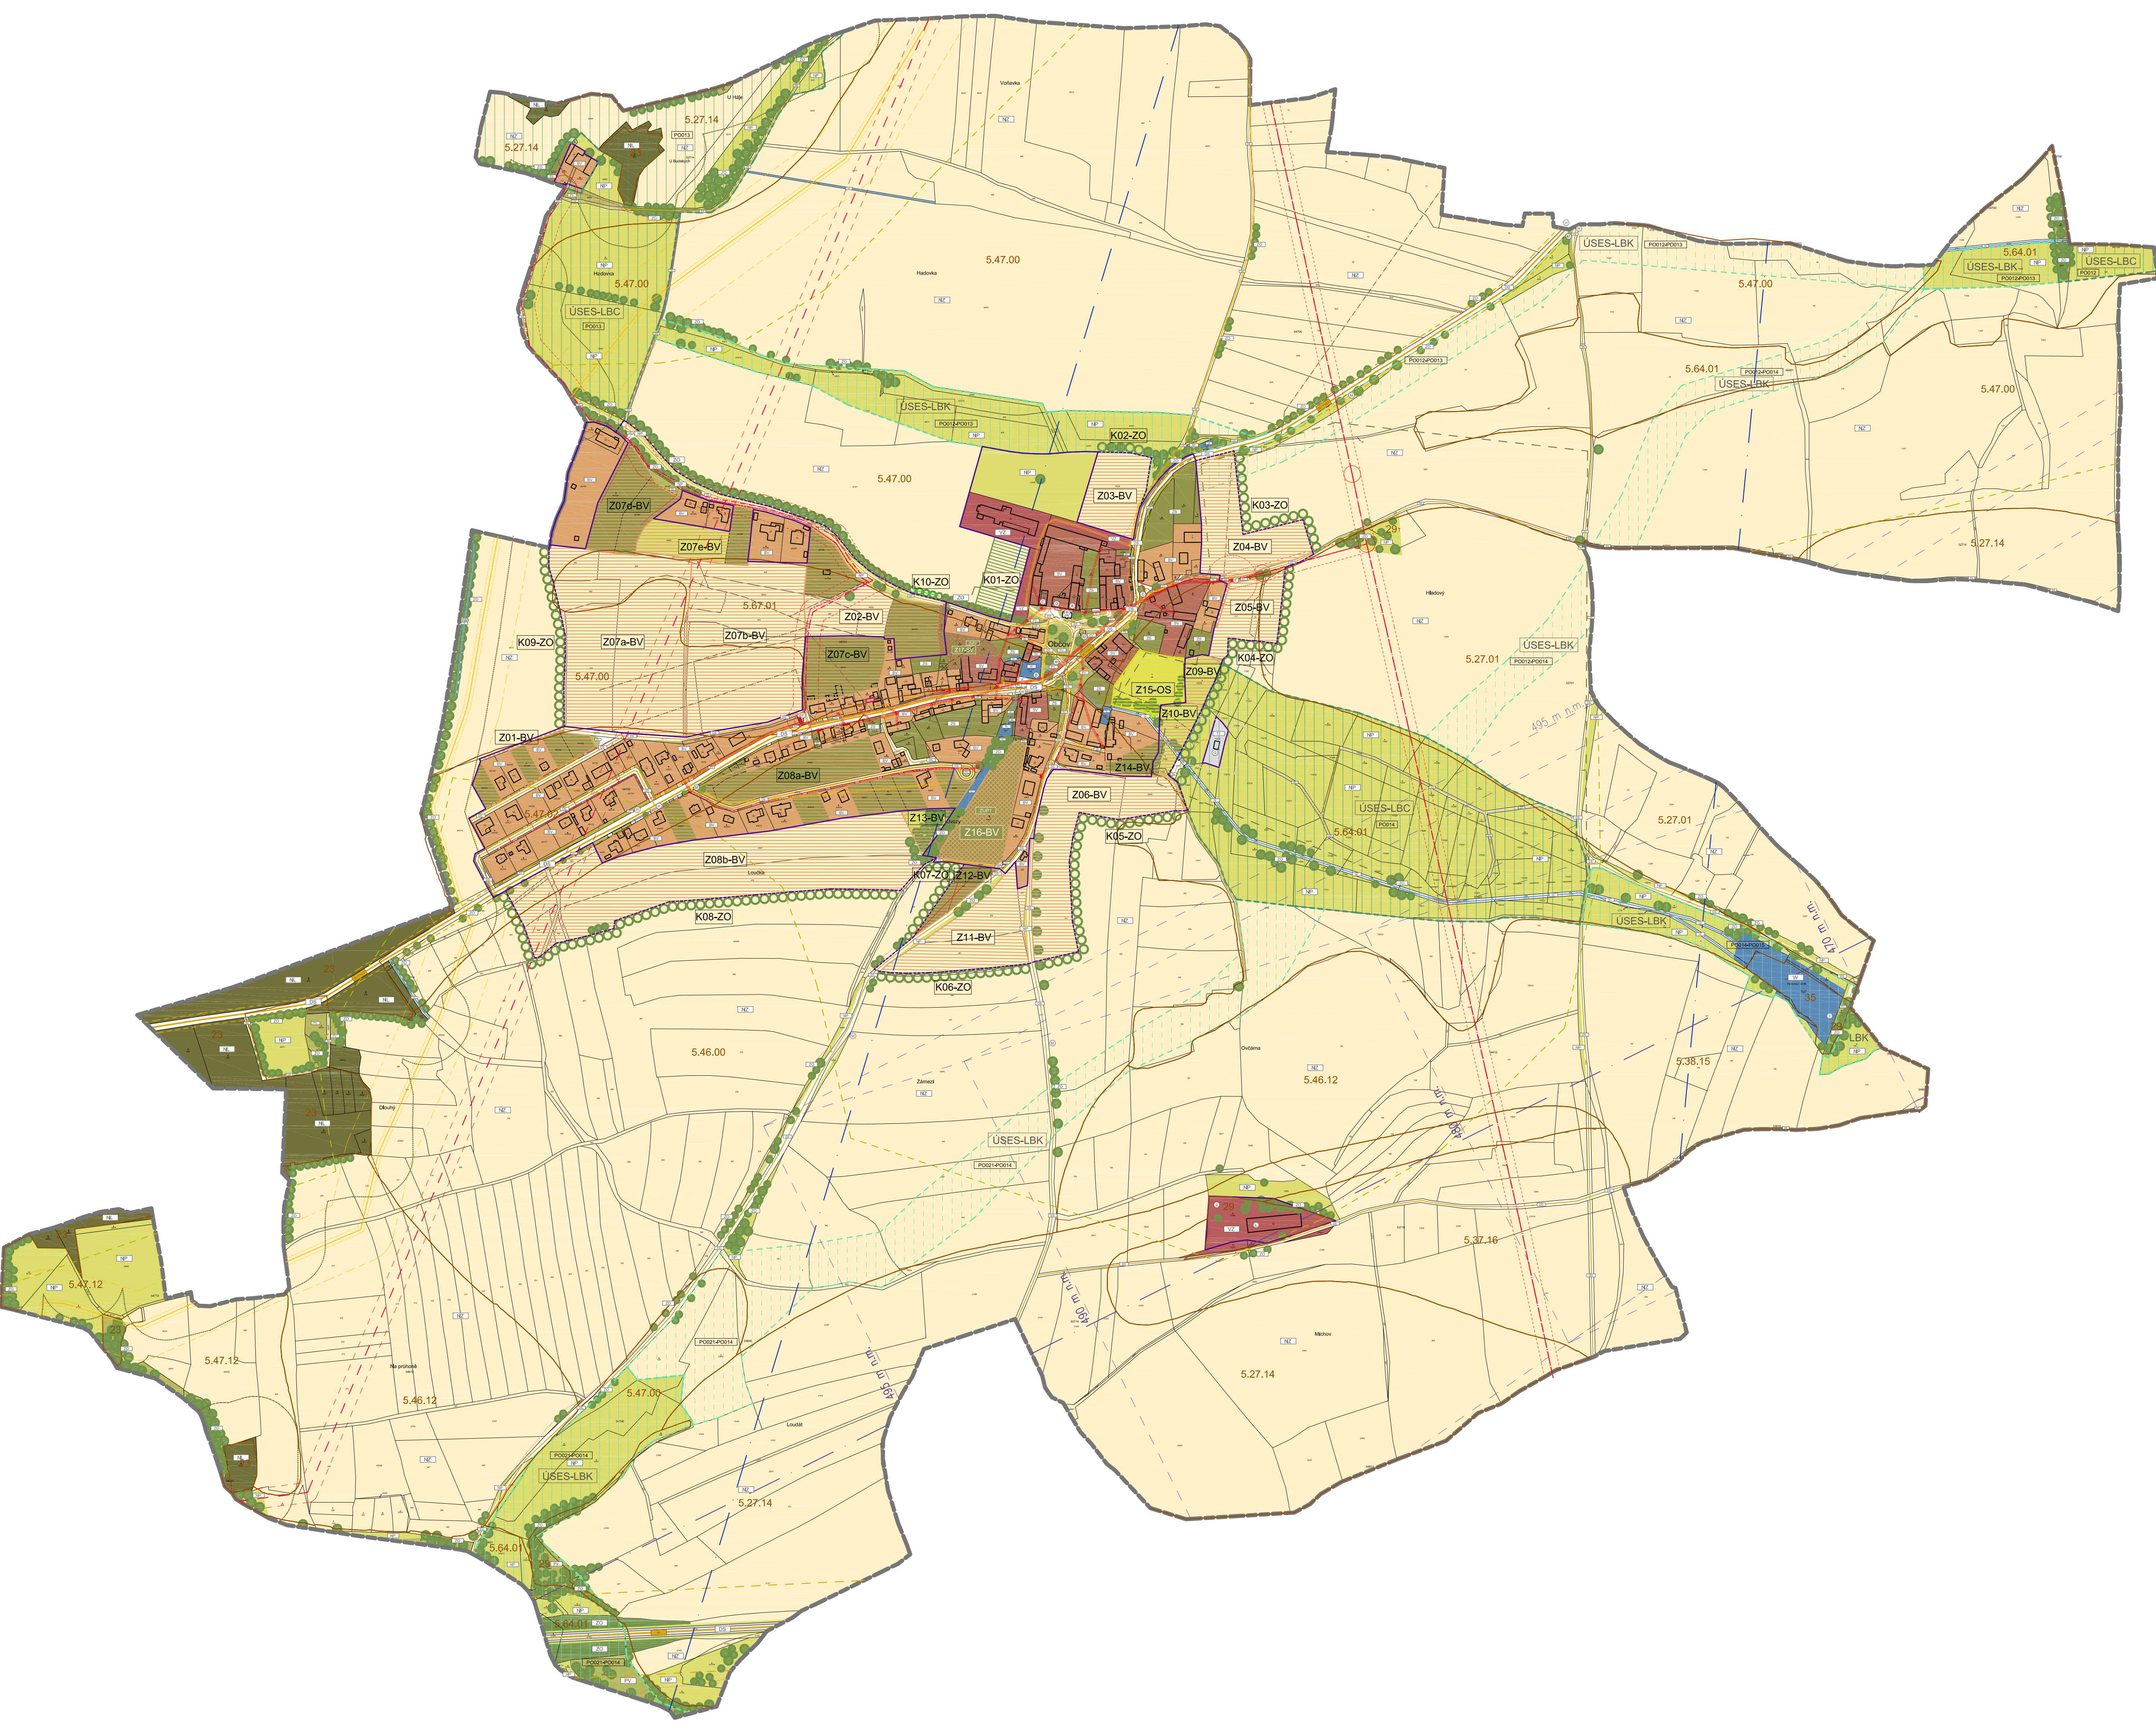

ÚZEMNÍ PLÁN OBČOV

HRANICE A OSTATNÍ JEVY:

	HRANICE SPRÁVNÍHO ÚZEMÍ OBČOV
	HRANICE ZASTAVĚNÉHO ÚZEMÍ K 06/2020
	HRANICE ZASTAVĚNÉHO ÚZEMÍ K 06/2020
	ZASTAVITELNÉ PLOCHY
	PLOCHY PŘESTAVBY
	ZMĚNY V KRAJINĚ
	VZDÁLENOST 50 M OD LESA
	ÚSES / LOKÁLNÍ BIOCENTRUM / DLE ÚAP 2018
	ÚSES / LOKÁLNÍ BIOCENTRUM / DLE ÚAP 2018
	ZPF / HRANICE A KÓD BPJL
	BIOCHORY
	ÚZEMÍ ARCHEOLOGICKÉHO NÁLEŽSTĚ
	VÝZNAMNÉ STAVBY

PLOCHY KRAJINĚHO RÁZU:

	PLOCHY LESNÍ
	ZELENĚ / SOUKROMÁ A VYHRÁZENÁ
	ZELENĚ / VEŘEJNÁ PROSTRANSTVÍ
	ZELENĚ / STROMOŘADÍ
	ZELENĚ / ZELENĚ OCHRANNÁ A BLOČNÁ
	PLOCHY PŘÍRODNÍ
	PLOCHY ZEMLĚDĚLSKÉ
	PLOCHY VODNÍ A VODOHOSPODÁRSKÉ

PLOCHY S ROZDÍLNÝM ZPŮSOBEM VYUŽITÍ:

	BYDLENÍ VENKOVSKÉ / V RODINNÝCH DOMĚCH
	SMĚŠNÉ OBYTNÉ / VENKOVSKÉ
	OBYČNÉ VÝBAVENÍ / SPORTOVNÍ ZAŘÍZENÍ
	VÝROBA A SKLADOVÁNÍ / ZEMĚDĚLSKÁ VÝROBA
	TECHNICKÁ INFRASTRUKTURA / INŽ. SÍTĚ
	DOPRAVNÍ INFRASTRUKTURA / SILNICNÍ

DOPRAVNÍ INFRASTRUKTURA:

	KOMUNIKACE I. A II. TŘÍDY VČETNĚ OP
	MÍSTNÍ KOMUNIKACE
	VZLETOVÝ KORIDOR LETECKÉHO PROVOZU

TECHNICKÁ INFRASTRUKTURA / INŽENÝRSKÉ SÍTĚ:

	VEDEŇ ELEKTŘINY VNÍ / VČETNĚ OP / DLE ZÚR
	VEDEŇ ELEKTŘINY VNÍ / VČETNĚ OP
	VEDEŇ ELEKTŘINY NN / VČETNĚ OP
	VEDEŇ VTL PLYNOVODU / VČETNĚ OP
	VEDEŇ STL PLYNOVODU / VČETNĚ OP
	VEDEŇ KANALIZACE
	SPOJE / TELEKOMUNIKAČNÍ VEDEŇ
	SPOJE / RADIOKOMUNIKAČNÍ SÍTĚ

VÝZNAMNÉ PRVKY A PLOCHY V ÚZEMÍ:

1	OBECNÍ ÚŘAD OBČOV
2	POŽÁRNÍ NÁDRŽ
3	POŽÁRNÍ ZEROLNICE
4	HOSTINEC I. OBCHOD
5	KAPLICKA OBČOV
6	TRAFOSTANICE
7	ČISTIČKA ODPADNÝCH VOD
8	AUTOBUSOVÁ ZASTÁVKA
9	RYBNÍK I. KOUPALIŠTĚ
10	POVRCHOVÁ TĚŽBA NEROSTŮ I. PŮVODNÍ
11	POHŘEBIŠTĚ
12	SKLAZ
13	KRÁZEK
14	DĚTSKÉ HRŠTĚ

ZÁZNAM O ÚČINNOSTI ZKRÁCENÉHO POSTUPU POŘÍZENÍ ZMĚNY Č.2 ÚP OBČOV

OBECNÍ ÚŘAD OBČOV

ADRESA A PLACENÍ PRÁCE: OBECNÍ ÚŘAD OBČOV

JAROSLAV KOŠAL, STAROSTA OBCE OBČOV

ÚPLNÉ ZNĚNÍ ÚZEMNÍHO PLÁNU OBČOV PO VYDÁNÍ ZMĚNY Č.2

POŘIZOVATEL:

OBEC OBČOV

OPRAVENÁ ÚŘEDNÍ OSOBA:

STANISLAV PÍTR, DIS

ZPRACOVATEL:

ATELIER 31 ARCHITEKTONICKÝ ATELIER

DATUM ZPRACOVÁNÍ: 07/2020

KOORDINAČNÍ VÝKRES

MĚRITKO: 1:5000

06