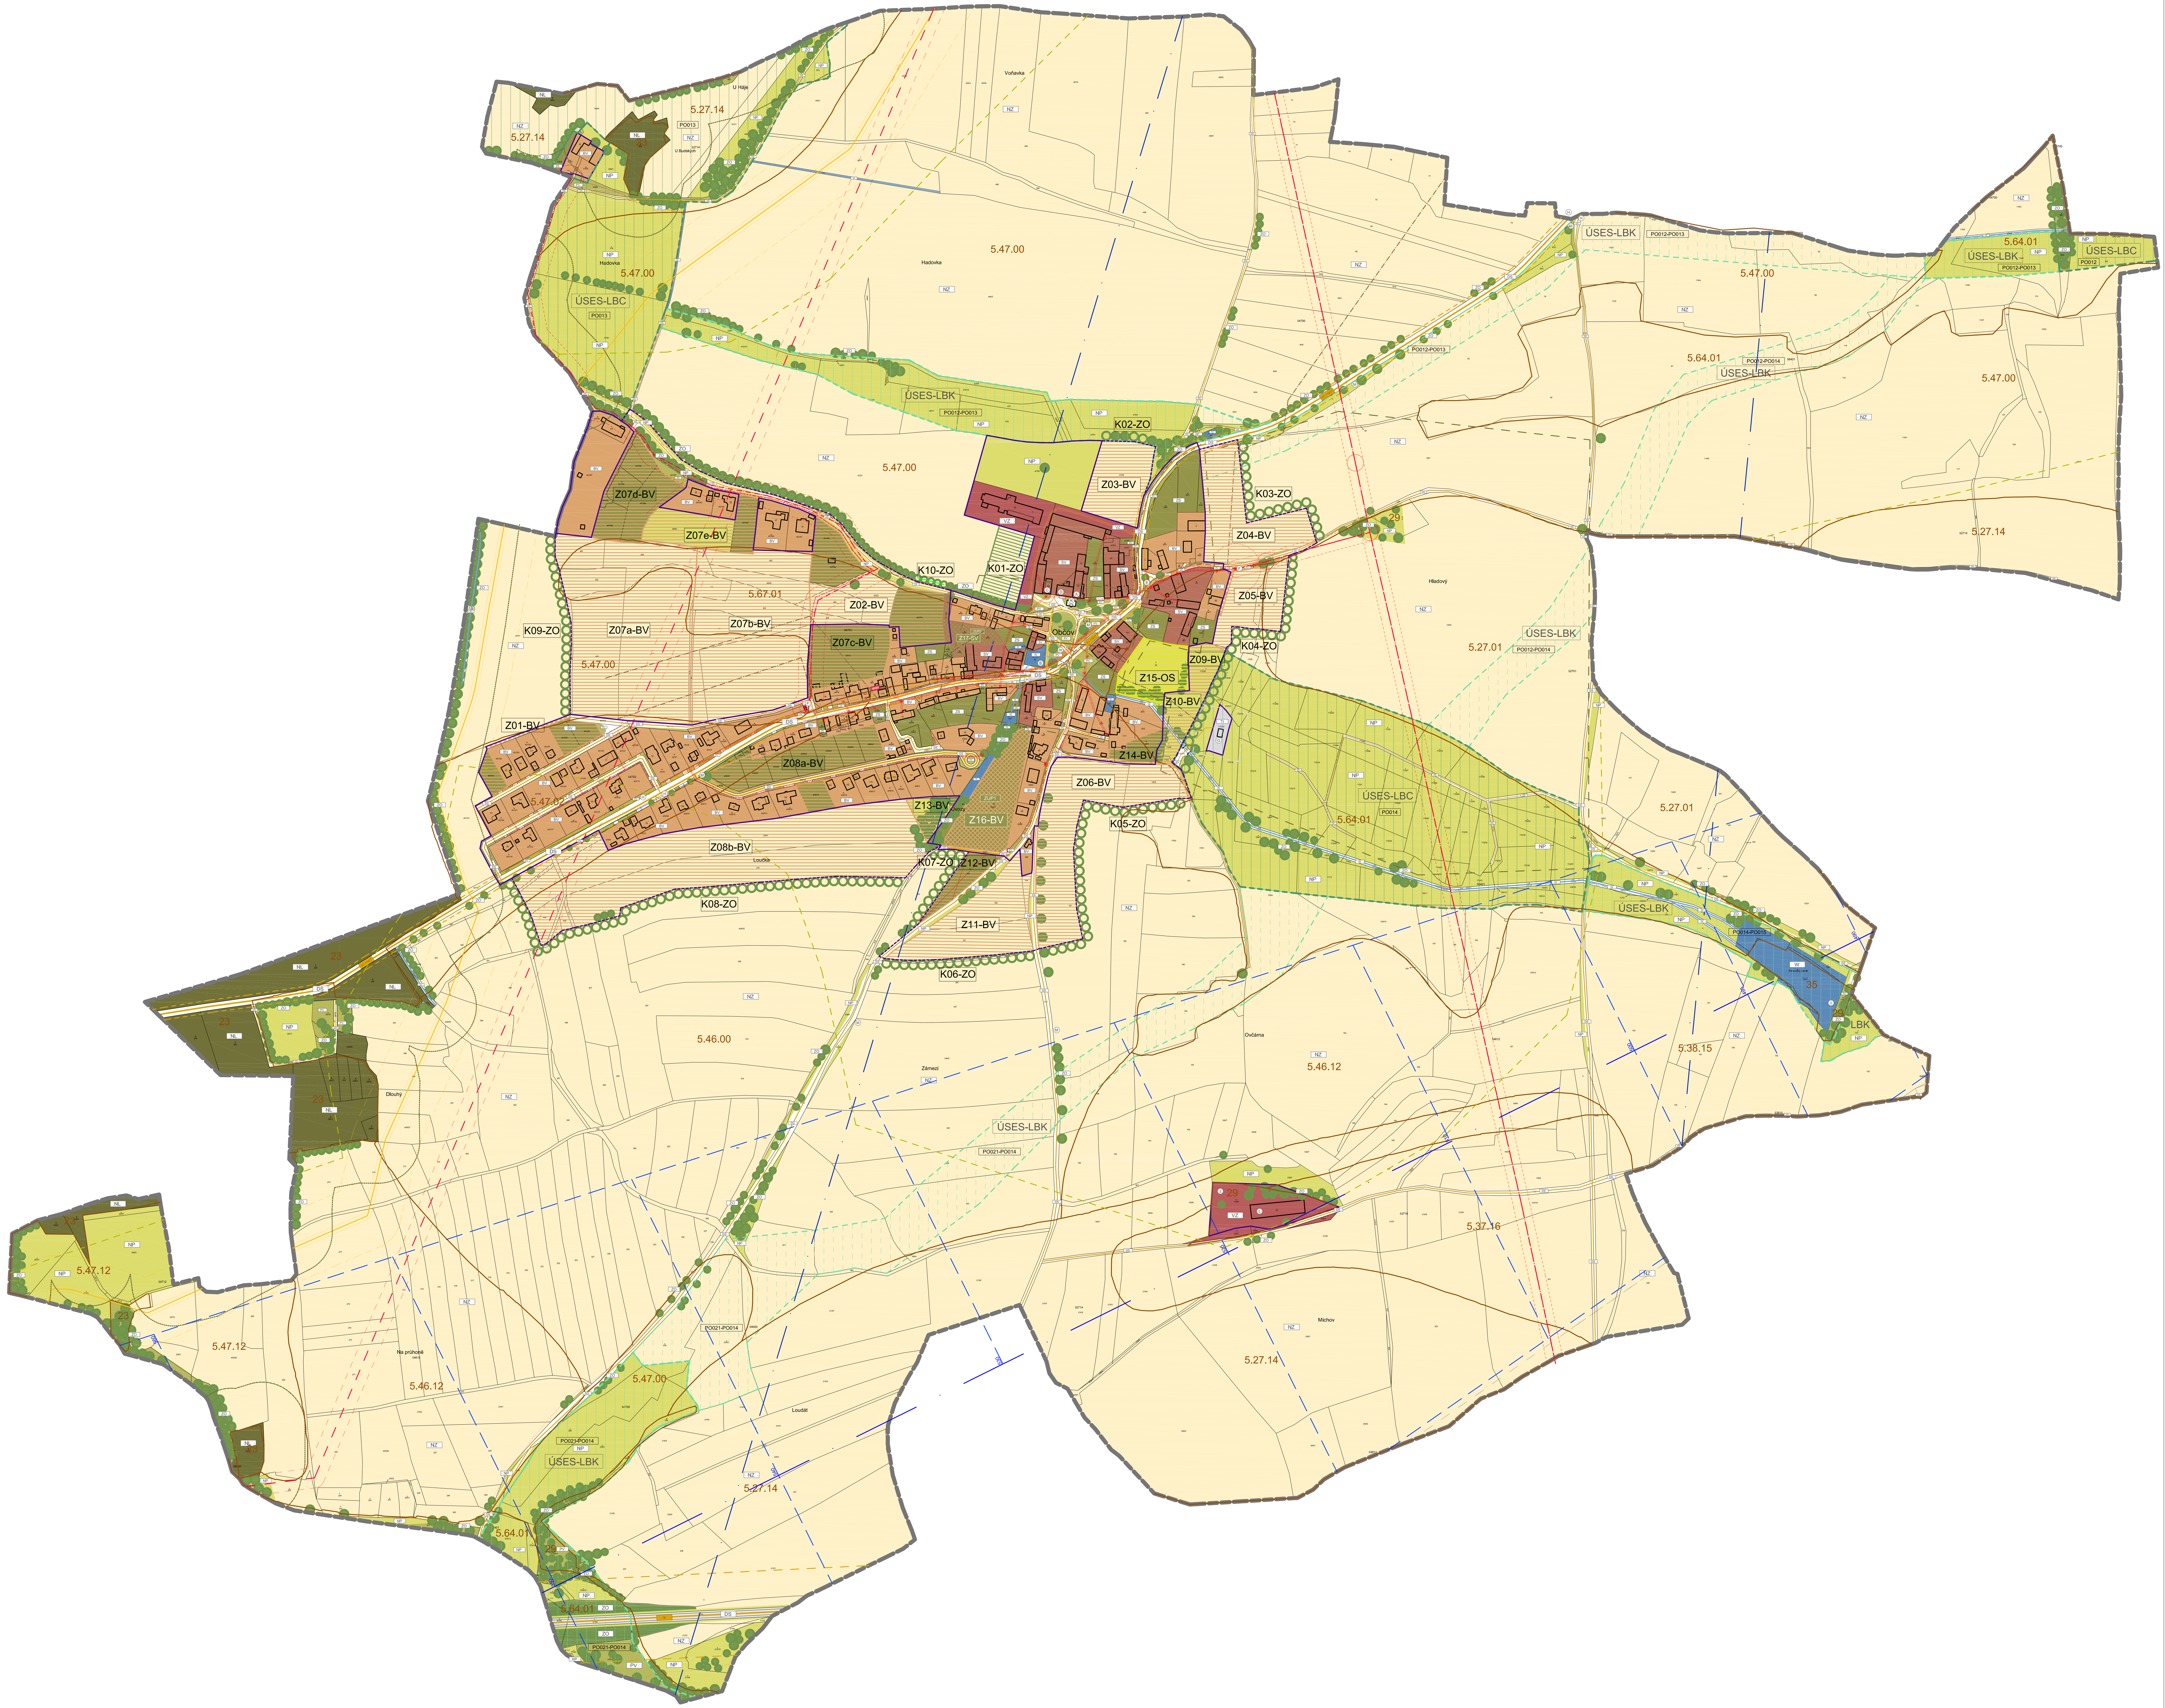

ÚZEMNÍ PLÁN OBČOV

HRANICE A OSTATNÍ JEVY :

STAV	NÁVRH	
		HRANICE SPRÁVNÍHO ÚZEMÍ OBČOV
		HRANICE ZASTAVĚNÉHO ÚZEMÍ K 06/2020
		HRANICE ZASTAVITELNÉHO ÚZEMÍ K 06/2020
	Z01	ZASTAVITELNÉ PLOCHY
	P01	PLOCHY PŘESTAVBY
	K01	ZMĚNY V KRAJINĚ
		VZDÁLENOST 50 M OD LESA
LBC		ÚSES / LOKÁLNÍ BIOCENTRUM / DLE ÚAP 2018
LBK	LBK	ÚSES / LOKÁLNÍ BIOKORIDOR / DLE ÚAP 2018
5.47.00		ZPF / HRANICE A KÓD BPEJ
		BIOCHORY
		ÚZEMÍ ARCHEOLOGICKÉHO NALEZIŠTĚ
		VÝZNAMNÉ STAVBY

PLOCHY KRAJINNÉHO RÁZU :

STABILIZOVANÉ	ZMĚNY	REZERVY	
NL			PLOCHY LESNÍ
ZS			ZELEŇ / SOUKROMÁ A VYHRAZENÁ
PV			ZELEŇ / VEŘEJNÁ PROSTRANSTVÍ
			ZELEŇ / STROMOŘADÍ
ZO	ZO		ZELEŇ / ZELEŇ OCHRANNÁ A IZOLAČNÍ
NP			PLOCHY PŘÍRODNÍ
NZ			PLOCHY ZEMĚDĚLSKÉ
W			PLOCHY VODNÍ A VODOHOSPODÁŘSKÉ

PLOCHY S ROZDÍLNÝM ZPŮSOBEM VYUŽITÍ :

STABILIZOVANÉ	ZASTAVITELNÉ	ZMĚNY	
BV	BV	BV	BYDLENÍ VENKOVSKÉ / V RODINNÝCH DOMECH
SV		BV	SMÍŠENÉ OBYTNÉ / VENKOVSKÉ
	OS		OBČANSKÉ VYBAVENÍ / SPORTOVNÍ ZAŘÍZENÍ
VZ			VÝROBA A SKLADOVÁNÍ / ZEMĚDĚLSKÁ VÝROBA
TI			TECHNICKÁ INFRASTRUKTURA / INŽ. SÍTĚ
DS			DOPRAVNÍ INFRASTRUKTURA / SILNIČNÍ

DOPRAVNÍ INFRASTRUKTURA :

STAV	NÁVRH	
		KOMUNIKACE I./II./III. TŘÍDY VČETNĚ OP
		MÍSTNÍ KOMUNIKACE
		VZLETOVÝ KORIDOR LETECKÉHO PROVOZU

TECHNICKÁ INFRASTRUKTURA / INŽENÝRSKÉ SÍTĚ :

STAV	NÁVRH	
		VEDENÍ ELEKTŘINY VVN / VČETNĚ OP / DLE ZÚR
		VEDENÍ ELEKTŘINY VN / VČETNĚ OP
		VEDENÍ ELEKTŘINY NN / VČETNĚ OP
		VEDENÍ VTL PLYNOVODU / VČETNĚ OP
		VEDENÍ STL PLYNOVODU / VČETNĚ OP
		VEDENÍ KANALIZACE
		SPOJE / TELEKOMUNIKAČNÍ VEDENÍ
		SPOJE / RADIOKOMUNIKAČNÍ SÍŤ

VÝZNAMNÉ PRVKY A PLOCHY V ÚZEMÍ :

- A — OBECNÍ ÚŘAD OBČOV
- B — POŽÁRNÍ NÁDRŽ
- C — POŽÁRNÍ ZBROJNICE
- D — HOSTINEC I OBCHOD
- E — KAPLIČKA OBČOV
- F — TRAFOSTANICE
- G — ČISTIČKA ODPADNÍH VOD
- H — AUTOBUSOVÁ ZASTÁVKA
- I — RYBNÍK I KOUPALIŠTĚ
- J — POVRCHOVÁ TĚŽBA NEROSTŮ I PŮVODNÍ
- K — POHŘEBIŠTĚ
- L — SILÁŽ
- M — KŘÍŽEK
- N — DĚTSKÉ HŘIŠTĚ

ZÁZNAM O ÚČINNOSTI ZKRÁCENÉHO POSTUPU POŘÍZENÍ ZMĚNY Č.3 ÚP OBČOV

OZNAČENÍ SPRÁVNÍHO ORGÁNU, KTERÝ ÚZEMNÍ PLÁN VYDAL :
OBECNÍ ÚŘAD OBČOV

DATUM NABYTÍ ÚČINOSTI ÚZEMNÍHO PLÁNU :

JMÉNO A PŘÍJMENÍ, FUNKCE OPRÁVNĚNÉ OSOBY POŘIZOVATELE :

MUDR. ZBYNĚK MACH, STAROSTA OBCE OBČOV
PODPIS A OTISK ÚŘEDNÍHO RAZÍTKA

ÚPLNÉ ZNĚNÍ ÚZEMNÍHO PLÁNU OBČOV PO VYDÁNÍ ZMĚNY Č.3

POŘIZOVATEL:

OBEC OBČOV
OBECNÍ ÚŘAD / ZASTOUPEN STAROSTOU MUDR. ZBYŇKEM MACHEM
OBEC OBČOV 12 I 261 01 I PŘÍBRAM 1 I T : +420 605 298 299
WWW.OBECOBCOV.CZ, INFO@OBECOBCOV.CZ

OPRÁVNĚNÁ ÚŘEDNÍ OSOBA :

ING.MIROSLAV SLÁDEK
MIREK.SLADEK@EMAIL.CZ
T: +420 606 082 991
OBEC OBČOV I REGION OBCE S ROZŠÍŘENOU PŮSOBNOSTÍ PŘÍBRAM

ZPRACOVATEL :

ATELIER 3 I ARCHITEKTONICKÝ ATELIER
VILA ASTRA I ČISTOVICKÁ 1700 I 62 I PRAHA 6 I 163 00 I WWW.ATELIER-3@GMAIL.COM
ING.ARCH. JARMILA ZAHRADNÍKOVÁ I ZAHRADNIKOVA.ATELIER3@GMAIL.COM
ING.ARCH. JAN ZAHRADNÍK I ZAHRADNIK.ATELIER3@GMAIL.COM

DATUM ZPRACOVÁNÍ : 10 / 2022

KOORDINAČNÍ VÝKRES

MĚŘÍTKO : 1:5000

06